

E-Mail: tr-service@messe-duesseldorf.de  
Fax +49(0)211/4560-8566

Veranstaltung:

Event: Medica 2019

1012819 18.11.-21.11.19

Name des Ausstellers:

Name of exhibitor: SLOVAKEI

Standnummer:

Stand No. 15F36

0002626138 000

Zeichenerklärung (Bestellung)	legend (order)	Hallenlegende	hall legend
	Wandelement wall unit		
	Zimmertür (1,00m breit) Door (1,00m wide)		
	Wasserzu- / und -ablauf Water supply and drainage		
	Wechselstromanschl. 3,3 kW mit Schuko Steckdose A.C. connection 3,3 kW with schuko socket		
	Drehstromanschluss, z.B. 7, 14, 19, 34 kW Three-phase connection, e.g. 7, 14, 19, 34 kW		
	Schuko Steckdose 230 V Schuko socket 230 V		
	CEE Kupplung 400 V mit 16, 32, 63 A CEE sockets 400 V with 16, 32, 63 A		
	Druckluft Compressed air		
	Abhängungen von der Hallendecke (max. Nutzlast 50 kg) Suspended items (max. load 50 kg)		

**Zur Beachtung!**  
Werden mehr als 30 m<sup>2</sup> Standfläche mit geschlossenen Decken versehen oder werden die Sicherheitsabständen zwischen Ständen mit geschlossenen Decken – geringer als 5,0m – ausgeführt, ist der Einbau von Sprinklern im Stand erforderlich

**Please note!**  
If more than 30m<sup>2</sup> of stand area is covered by a closed ceiling or the uncovered safety area between stands with closed ceilings is less than 5,0m, the stand must be fitted with sprinklers

Ausschnitt Abhängepunkte von Hallendecke  
detail of ceiling fixing points  
2,88 0,6 0,6 2,88m

Säule  
pillar

Deckenknoten  
Fixing points


2,88 0,6 0,6 2,88m

Keine technische Versorgung, Fundamente und Unterflurverlegung möglich  
Technical supply, foundations and underground laying not available

Versorgungskanal  
Utility channel

Ca. 5,0m  
Ca. 2,0m  
Ca. 0,5m

Masstab: 1 : 100 Fläche: F = 50 qm  
Scale: Fläche: F = 50 qm

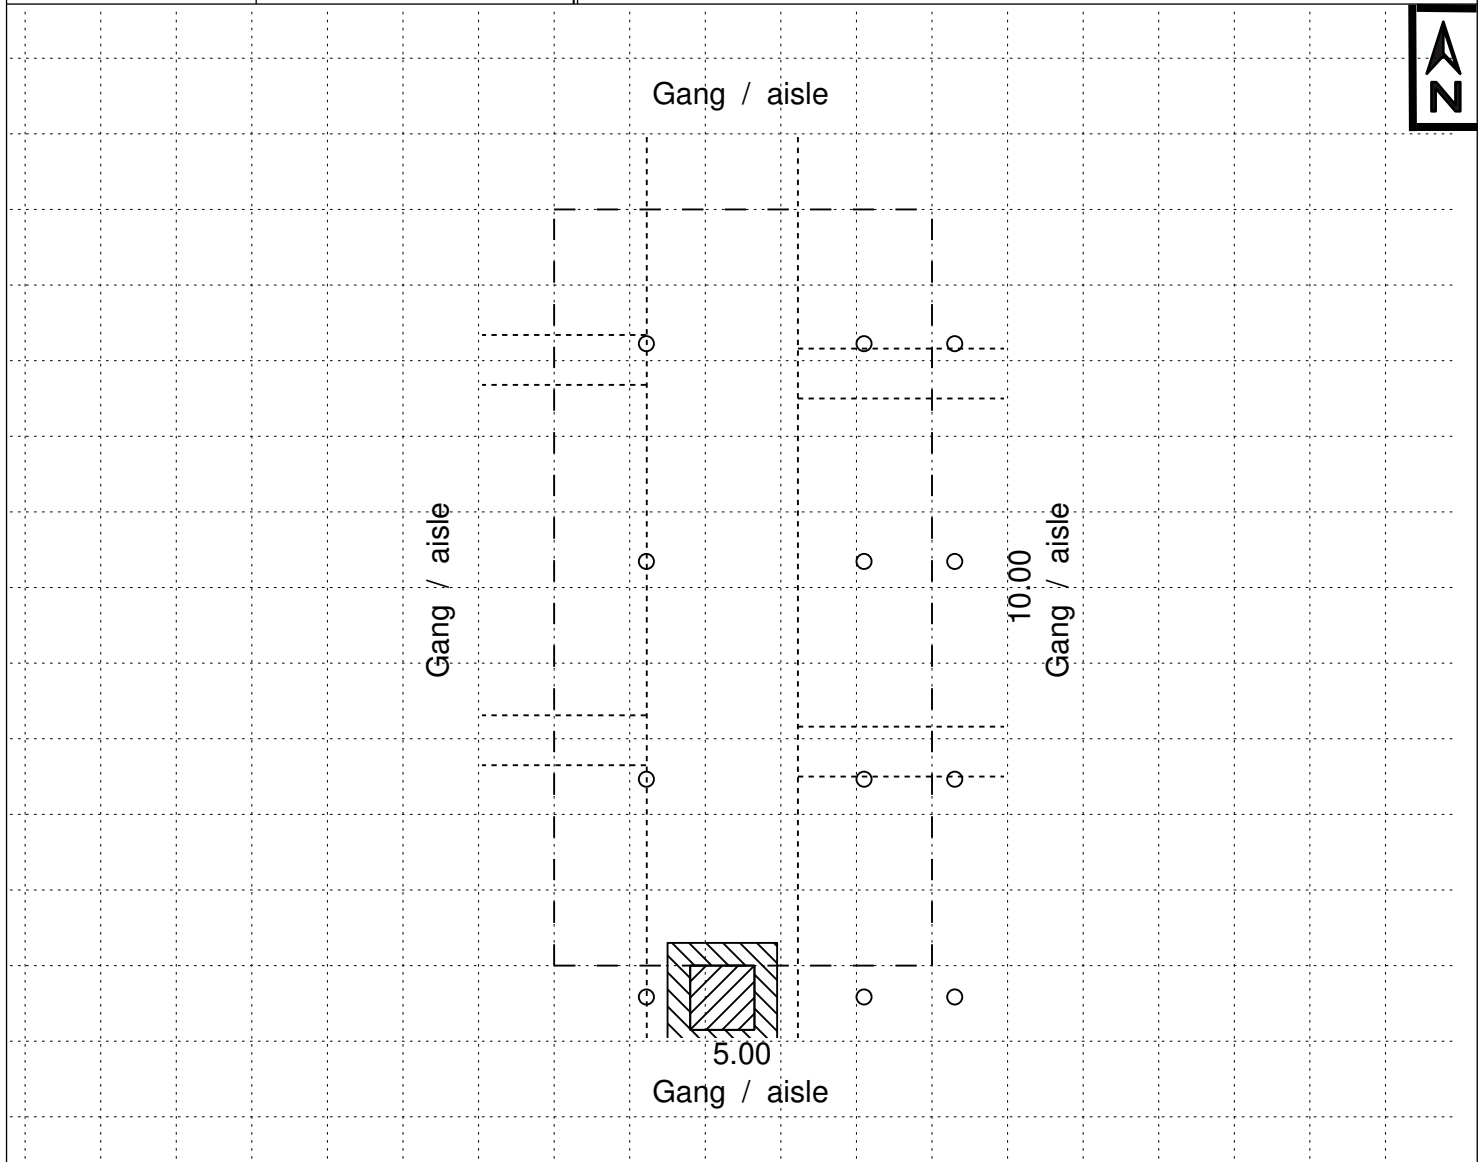

Veranstaltung:

Event: Medica 2019

1012819 18.11.-21.11.19

Name des Ausstellers:

SLOVAKEI

Standnummer:

15F36

Name of exhibitor:

0002626138 000

Stand No.

